




北立面図

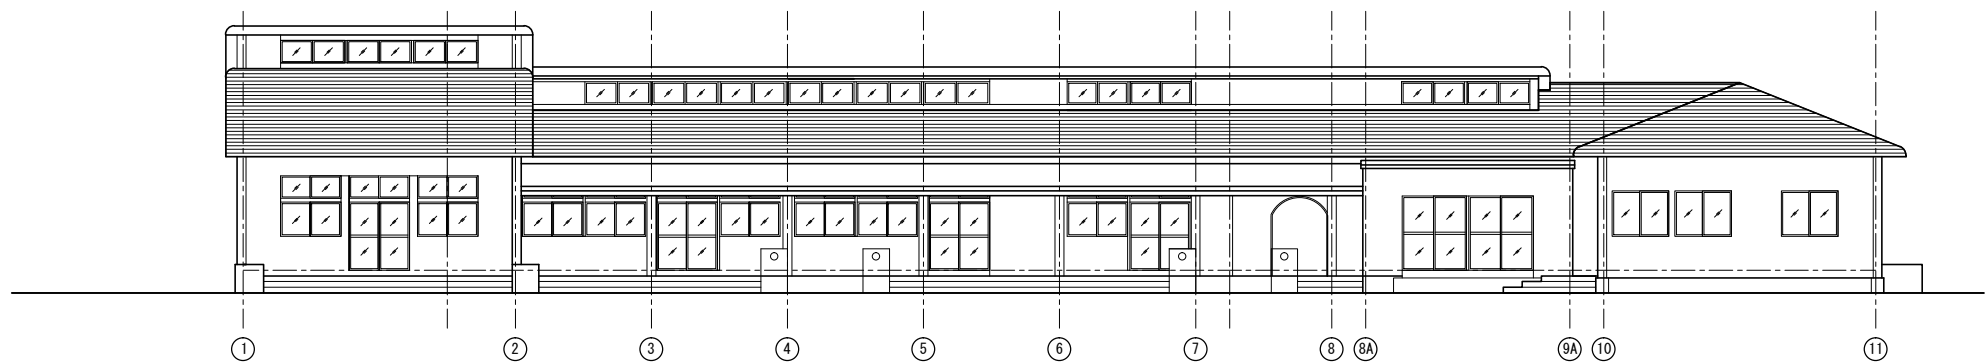


南立面図

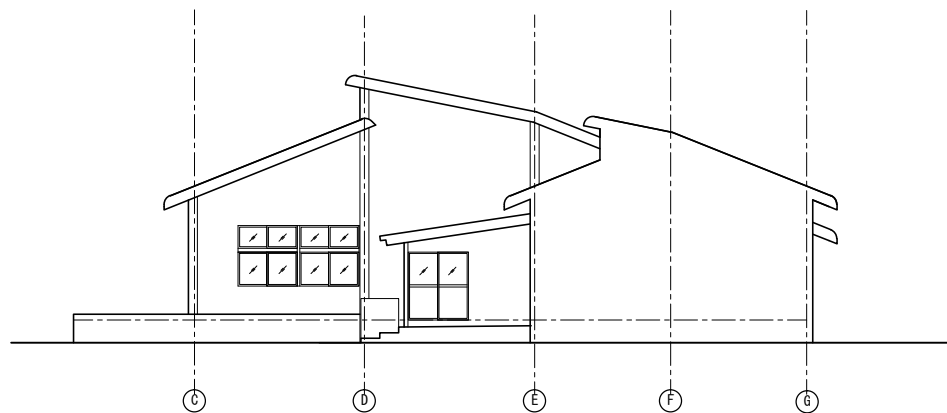


東立面図

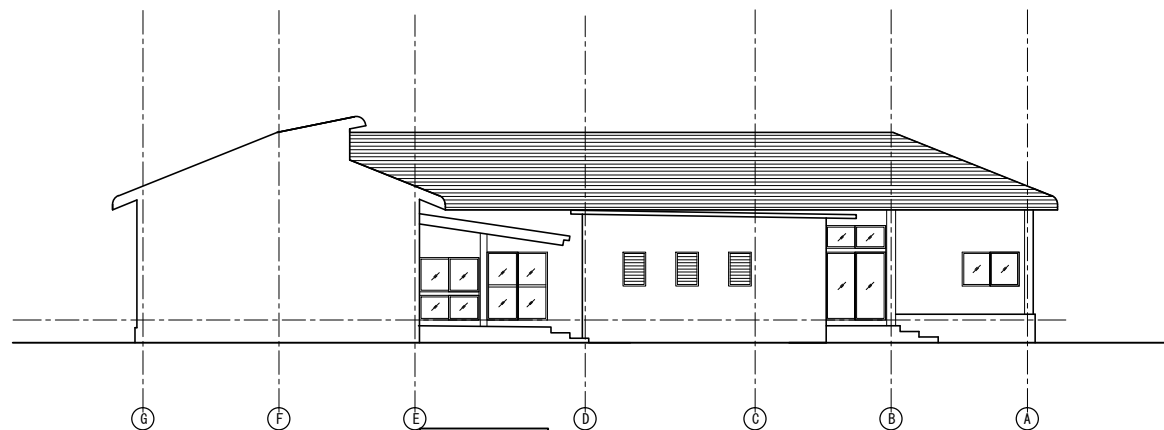

西立面図

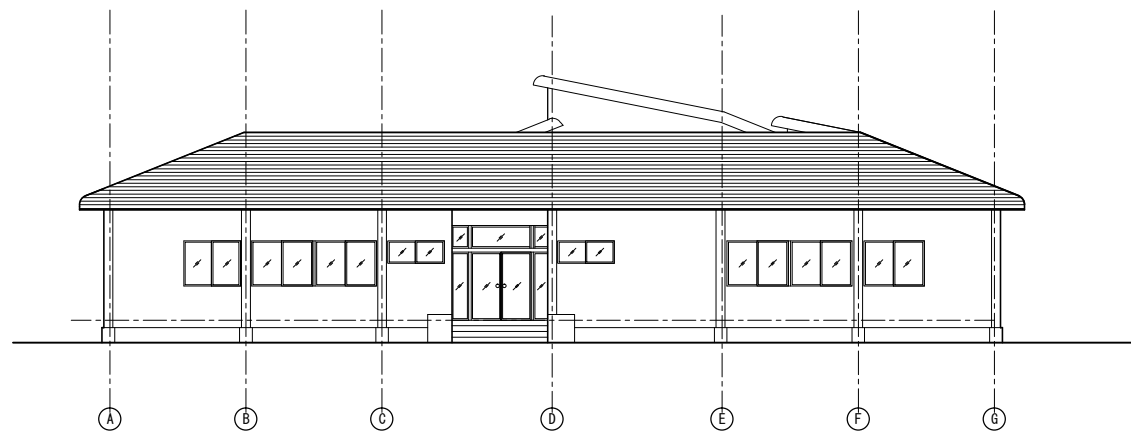

東立面図

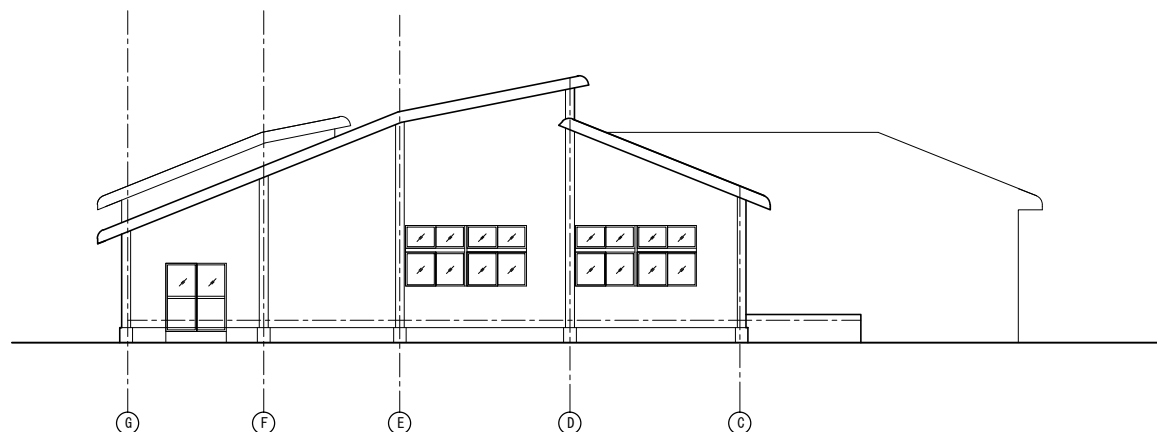

西立面図

SARC計画研究所 一級建築士事務所 一級建築士 東京都 登録第302186号 佐々木省悟							工事名称	035 富士プロジェクト 改修工事	作成年月日	19.07.04
							図面名称	立面図【改修前】	縮 尺	1/200
検 印							作図		図面番号	A-